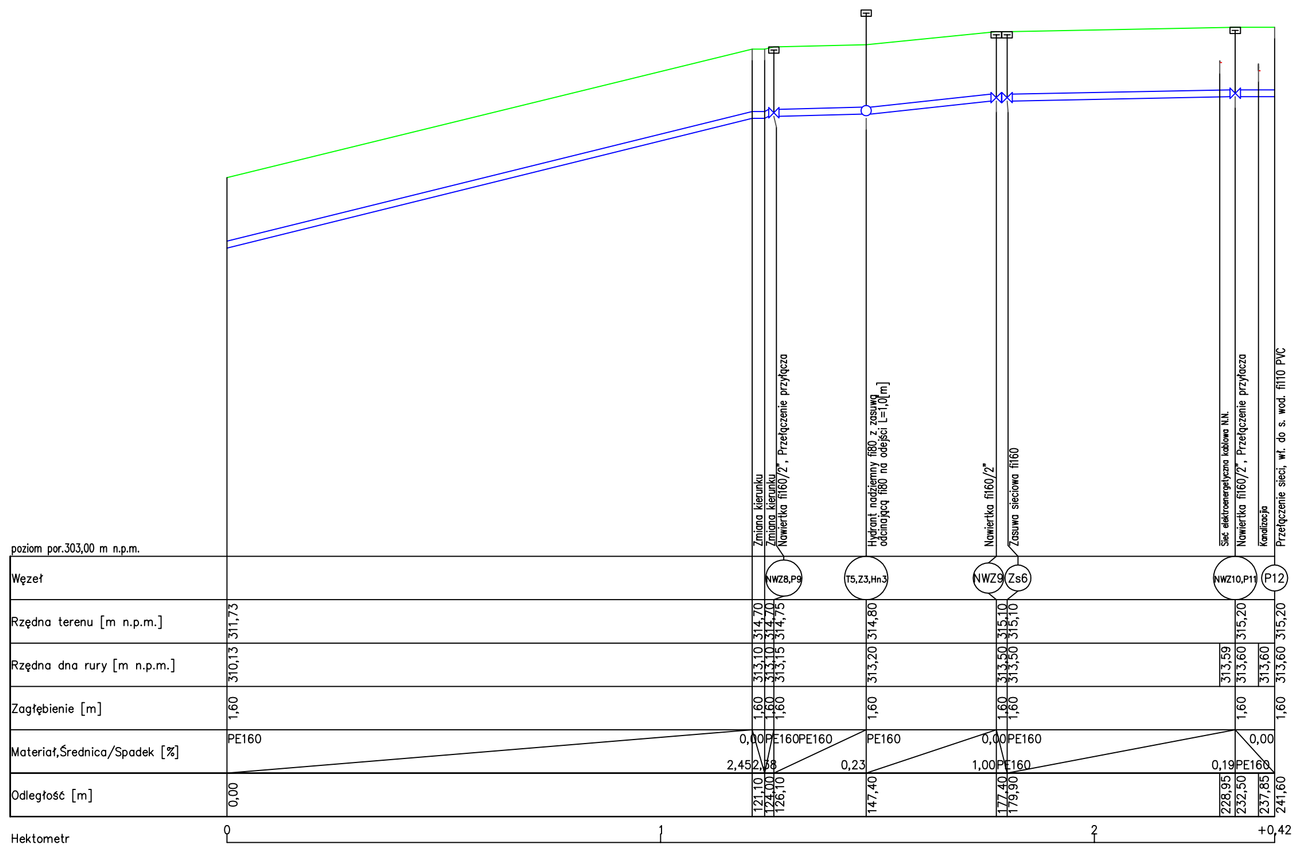

UWAGA:

Głębokości posadowienia istniejącej infrastruktury technicznej zaznaczono w sposób orientacyjny.
Przed przystąpieniem do robót należy wykonać przekop kontrolny w celu ustalenie rzeczywistych rzędnych.
Po wykonaniu przekopów kontrolnych zweryfikowac profil.

Rejonowe Przedsiębiorstwo Wodociągów i Kanalizacji Spółka z o.o.
32-500 Chrzanów ul. Jagiellońska 8
tel. (032) 624-13-60, (032) 623-32-32, fax (032) 623-32-42
KRS 0000067967; NIP 628-00-01-037; REGON 271953804
www.rpwik.chrzanów.pl; e-mail: rpwik@home.pl

NAZWA INWESTYCJI:

Przebudowa sieci wodociągowej ul. Krakowska w Młoszowej

ADRES INWESTYCJI: Ul. Krakowska w Młoszowej

TYTUŁ RYSUNKU: PROFIL PODŁUŻNY SIECI WODOCIĄGOWEJ

SKALA: 1:100/1000 | NUMER RYS.: | DATA:

PROJEKTANT:
mgr inż. Piotr Oleśkowicz
upr. nr MAP/0245/PWOS/13
specjalność: instalacyjna

Opracował:
mgr inż. Gucik Łukasz