


Zadanie nr 4 - "Budowa kanalizacji w Gminie Libiąż"

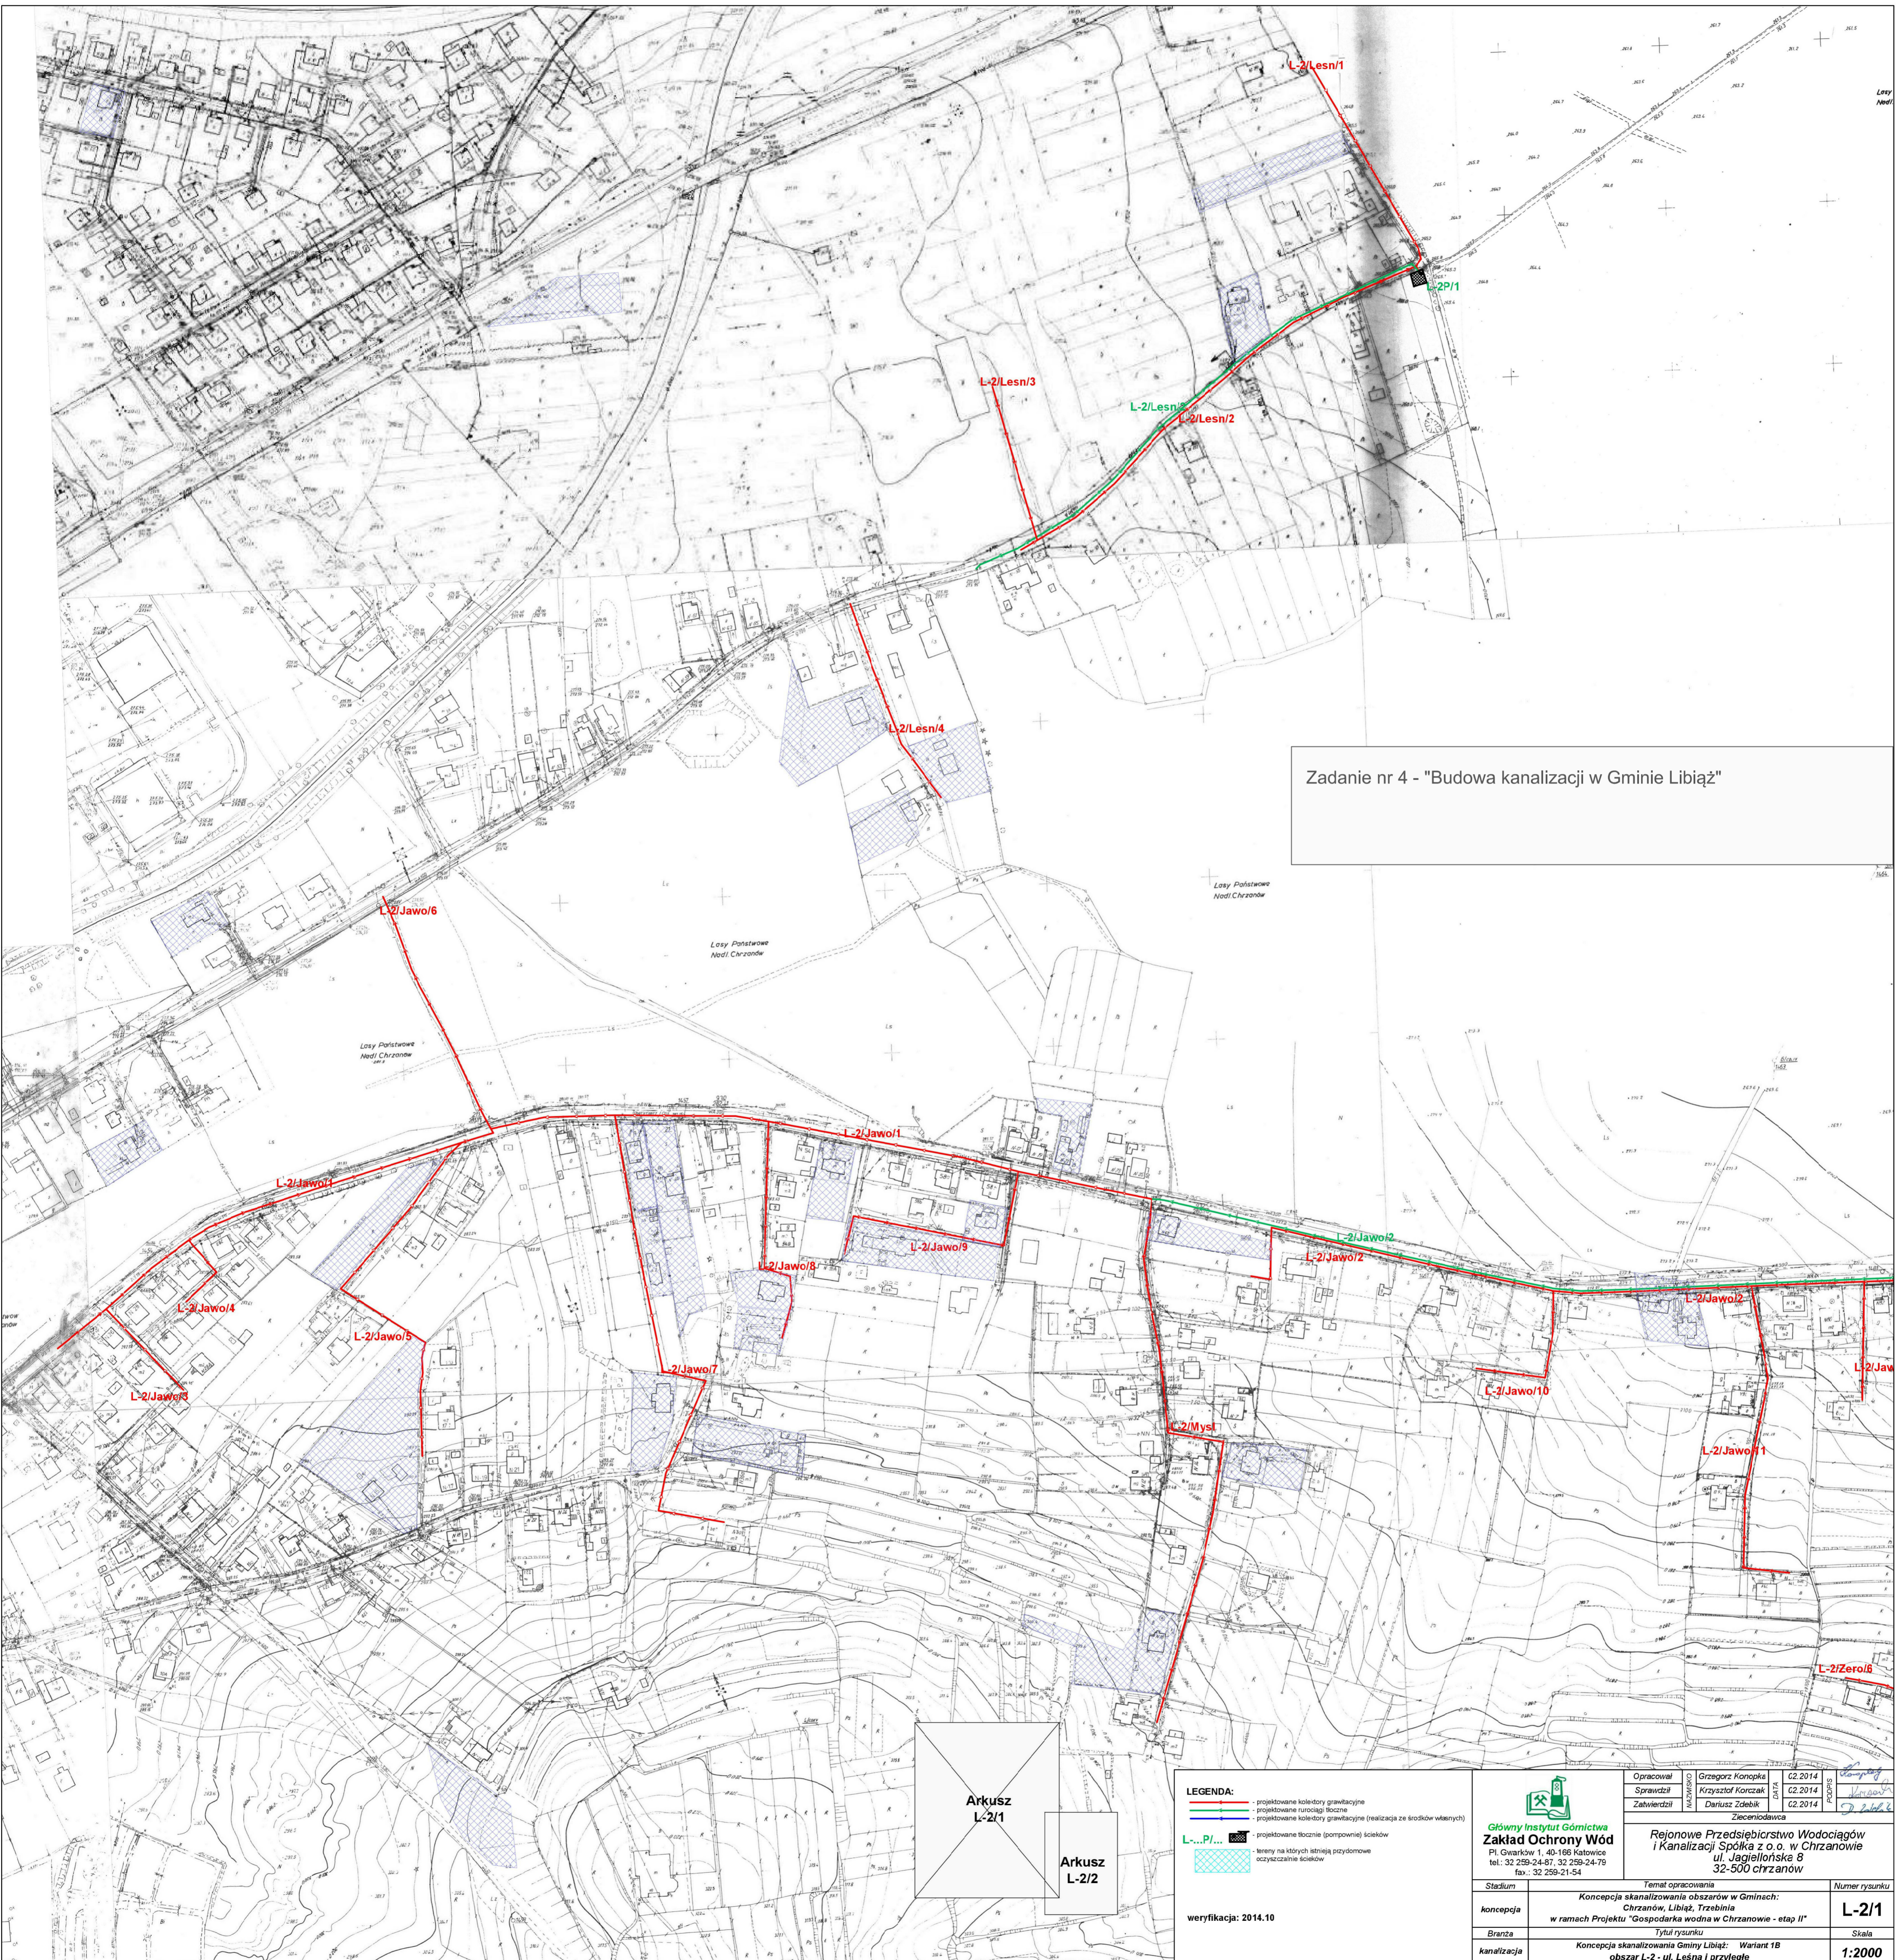


Arkusz  
L-2/1

Arkusz  
L-2/2


- LEGENDA:**
- projektowane kolektory grawitacyjne
  - projektowane rurociągi tłoczne
  - projektowane kolektory grawitacyjne (realizacja ze środków własnych)
  - projektowane tłocznie (pompownie) ścieków
  - tereny na których istnieją przydomowe oczyszczalnie ścieków
- L-2/P/... - tereny na których istnieją przydomowe oczyszczalnie ścieków

weryfikacja: 2014.10

 <p><b>Główny Instytut Górnictwa Zakład Ochrony Wód</b> Pl. Gwarków 1, 40-166 Katowice tel.: 32 259-24-87, 32 259-24-79 fax: 32 259-21-54</p>	Opracował	Grzegorz Konopka	C2.2014
	Sprawdził	Krzysztof Korczak	C2.2014
	Zatwierdził	Dariusz Zdelek	C2.2014
<p>Rejonowe Przedsiębiorstwo Wodociągów i Kanalizacji Spółka z o.o. w Chrzanowie ul. Jagiellońska 8 32-500 chrzanów</p>		<p>Temat opracowania Konceptcja skanalizowania obszarów w Gminach: Chrzanów, Libiąż, Trzebinia w ramach Projektu "Gospodarka wodna w Chrzanowie - etap II"</p>	
Stadium	<p>konceptcja</p>		Numer rysunku
Branża	<p>kanalizacja</p>		L-2/1
<p>Skala</p>			1:2000



# Zadanie nr 4 - "Budowa kanalizacji w Gminie Libiąż"

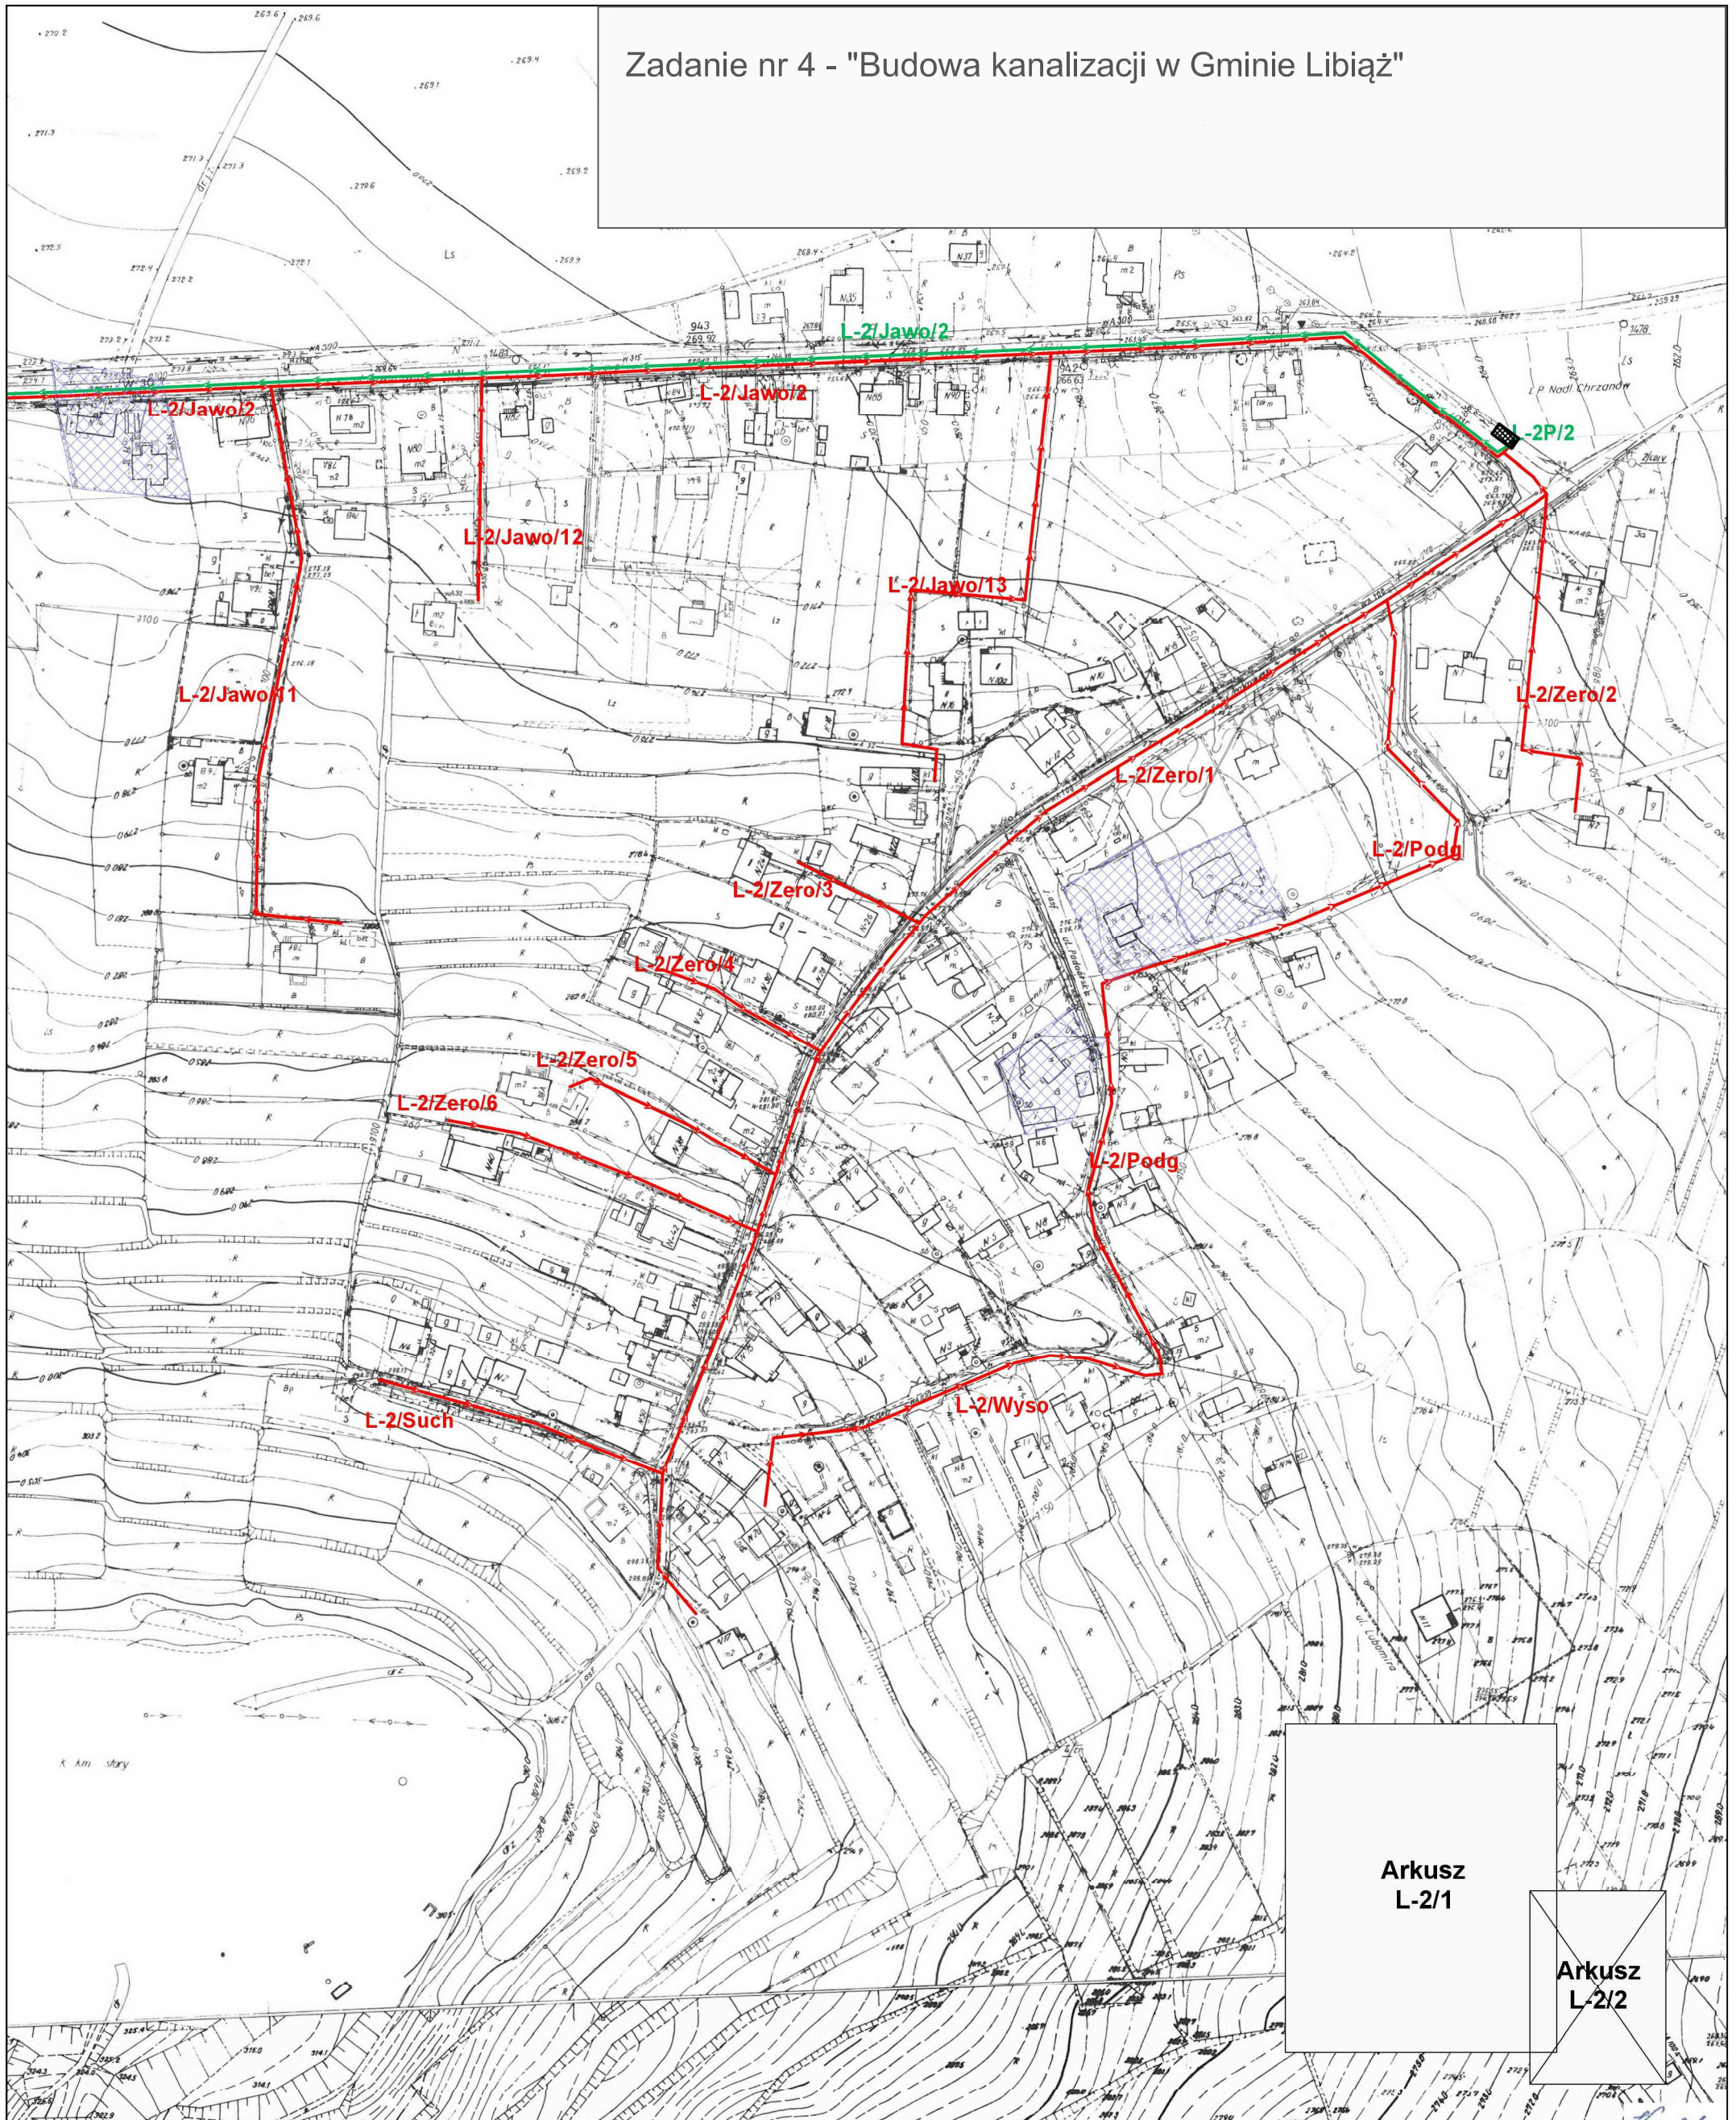

- LEGENDA:**
- - projektowane kolektory grawitacyjne
  - - projektowane rurociągi tłoczne
  - - projektowane kolektory grawitacyjne (realizacja ze środków własnych)
  - - projektowane tłocznie (pompownie) ścieków
  - tereny na których istnieją przydomowe oczyszczalnie ścieków

weryfikacja: 2014.10



**Główny Instytut Górnictwa  
Zakład Ochrony Wód**  
Pl. Gwarków 1, 40-166 Katowice  
tel.: 32 259-24-87, 32 259-24-79  
fax.: 32 259-21-54

Opracował	Grzegorz Konopka	02.2014	DATA	PODPIS
Sprawdził	Krzysztof Korczak	02.2014		
Zatwierdził	Dariusz Zdebik	02.2014		

Zleceńodawca

**Rejonowe Przedsiębiorstwo Wodociągów  
i Kanalizacji Spółka z o.o. w Chrzanowie**  
ul. Jagiellońska 8  
32-500 chrzanów

Stadium	Temat opracowania	Numer rysunku
konceptcja	Konceptcja skanalizowania obszarów w Gminach: Chrzanów, Libiąż, Trzebinia w ramach Projektu "Gospodarka wodna w Chrzanowie - etap II"	<b>L-2/2</b>
Branża	Tytuł rysunku	Skala
kanalizacja	Konceptcja skanalizowania Gminy Libiąż: Wariant 1B obszar L-2 - ul. Leśna i przyległe	<b>1:2000</b>